


Nom du programme:
LOTISSEMENT CLOS DE MOGES
 Adresse:
 Chemin Mogès - Quartier Stoupan, 97351 MATOURY

SCCV KRUGER
 10 RUE DES ARTS ET METIERS, 97200 FORT-DE-FRANCE

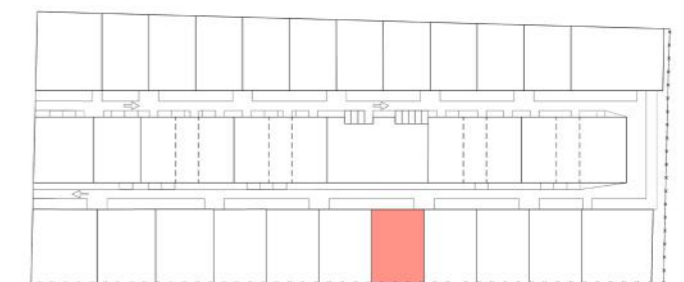

Plan de situation du lot

LOT 32
 Typologie: T4
 Villa ABRICOT

Tableau de surfaces

RDC	
TERRASSE	14.31 m ²
SEJOUR+ CUISINE	32.60 m ²
CELLIER	2.18 m ²
DEGAGEMENT	3.03 m ²
WC	1.45 m ²
CHAMBRE 1	13.20 m ²
SDB 1	3.77 m ²
CHAMBRE 2	13.78 m ²
SDB 2	6.13 m ²
CHAMBRE 3	10.56 m ²
SDB 3	2.78 m ²
TOTAL	
SURFACE HABITABLE :	93.67 m ²
SURFACE DE PLANCHER:	97.49 m ²
SHOB :	119.28 m ²

Echelle:
1/50

Date:
15/12/2021

