


Nom du programme:  
**LOTISSEMENT CLOS DE MOGES**  
 Adresse:  
 Chemin Mogès - Quartier Stoupan, 97351 MATOURY

**SCCV KRUGER**  
 10 RUE DES ARTS ET METIERS, 97200 FORT-DE-FRANCE

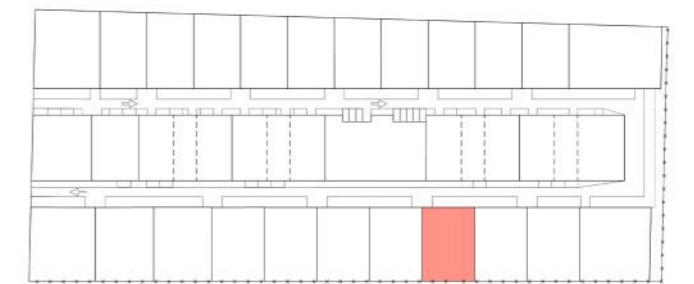

Plan de situation du lot

**LOT 33**

Typologie: **T4**  
 Villa **ABRICOT**

Tableau de surfaces

RDC	
TERRASSE	14.31 m <sup>2</sup>
SEJOUR+ CUISINE	32.60 m <sup>2</sup>
CELLIER	2.18 m <sup>2</sup>
DEGAGEMENT	3.03 m <sup>2</sup>
WC	1.45 m <sup>2</sup>
CHAMBRE 1	13.20 m <sup>2</sup>
SDB 1	3.77 m <sup>2</sup>
CHAMBRE 2	13.78 m <sup>2</sup>
SDB 2	6.13 m <sup>2</sup>
CHAMBRE 3	10.56 m <sup>2</sup>
SDB 3	2.78 m <sup>2</sup>
<b>TOTAL</b>	
SURFACE HABITABLE :	93.67 m <sup>2</sup>
SURFACE DE PLANCHER:	97.49 m <sup>2</sup>
SHOB :	119.28 m <sup>2</sup>

Echelle:  
 1/50

Date:  
 15/12/2021

